SYSTÈME DE PANNEAUX ARCHITECTURAUX
NOROC - L, DÉTAIL TYPE NO. ROC - IC 5.11
JONCTION MARQUISE EXTÉRIEURE

NOTE: CE DESSIN EST POUR UNE PRESENTATION SCHÉMATIQUE SEULEMENT. LES STRUCTURES DOIVENT ÊTRES CONÇUES PAR UN INGÉNIEUR EN STRUCTURE.

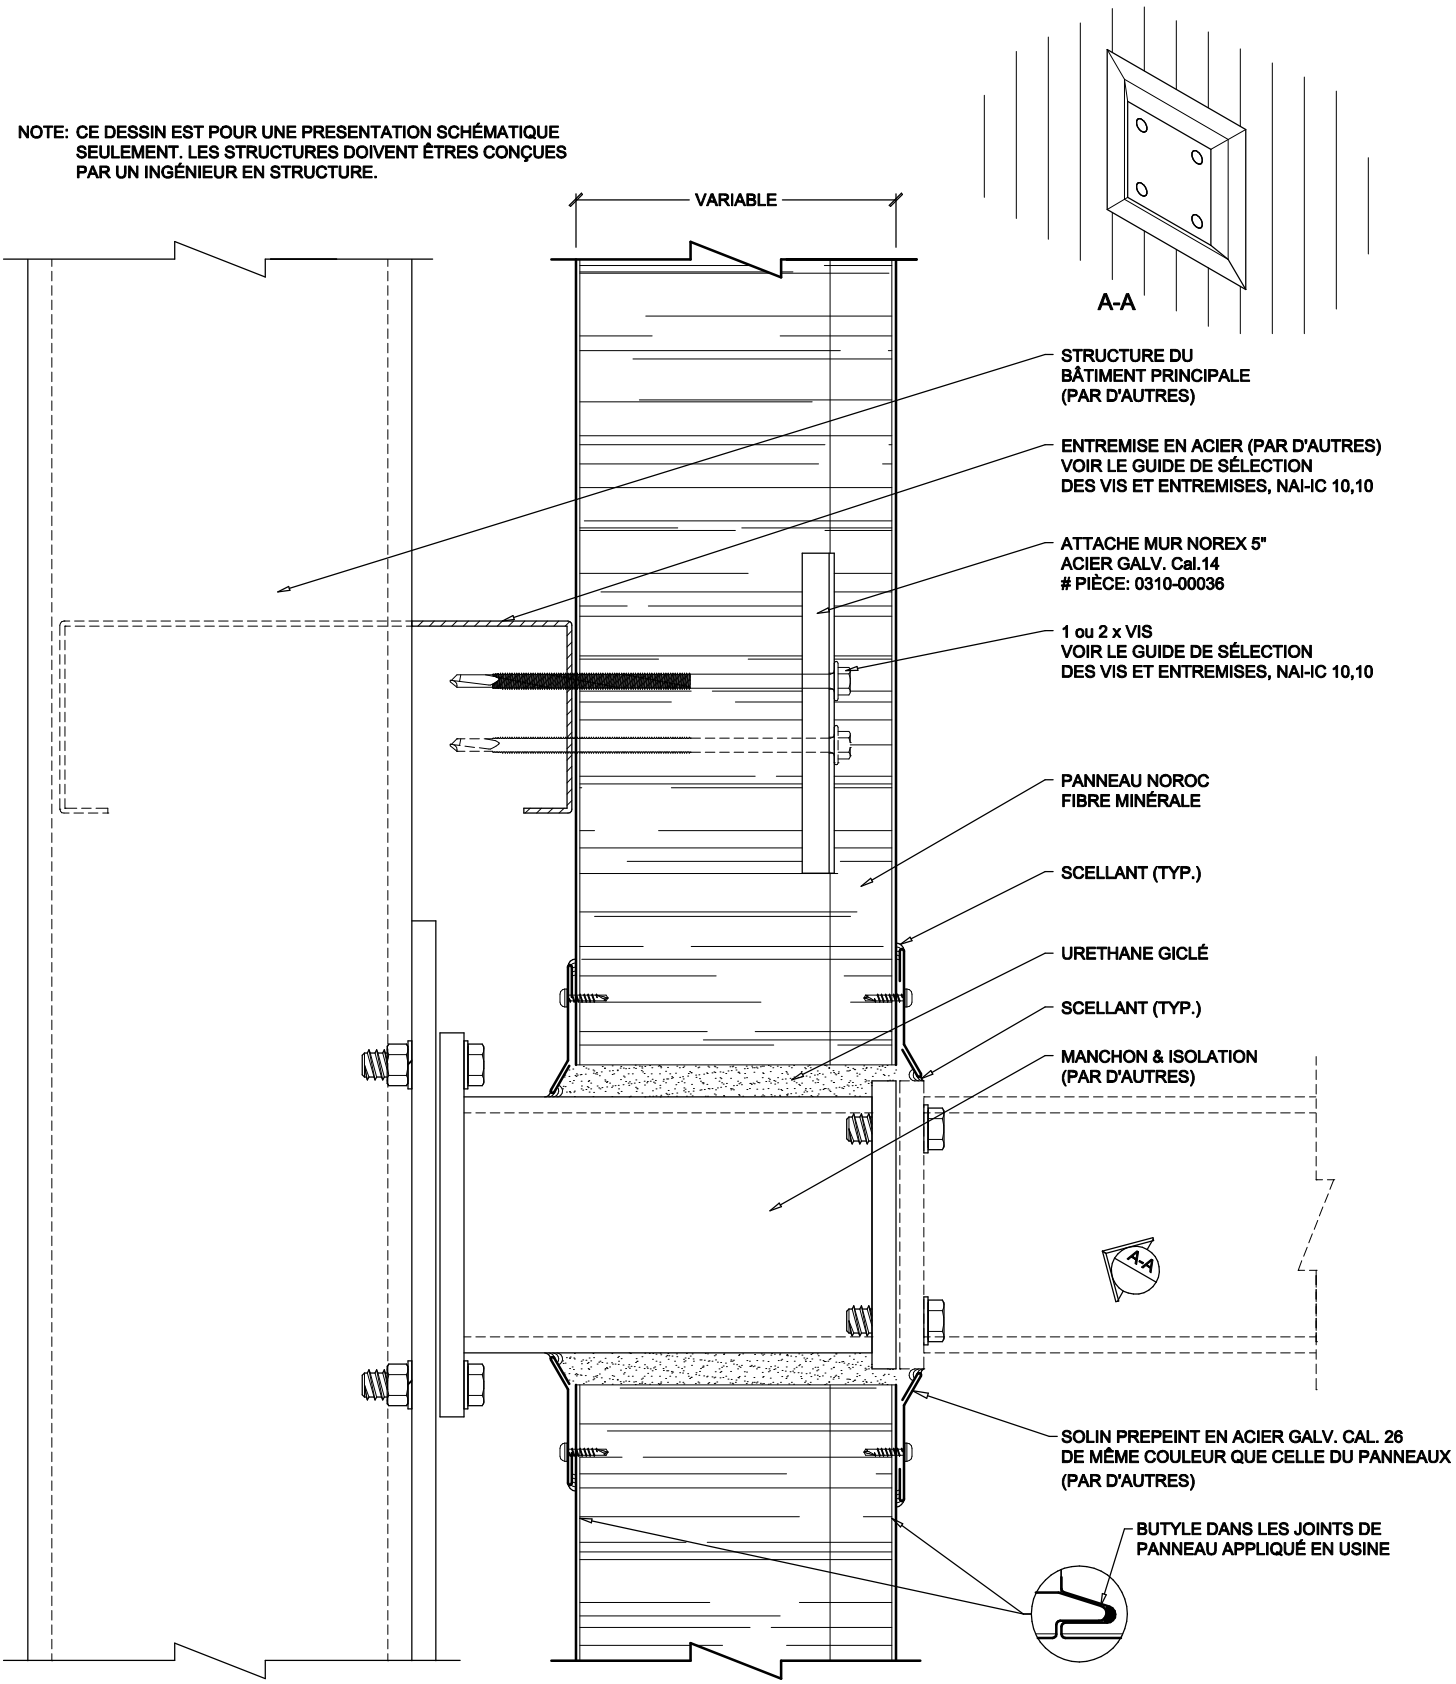

#DESSIN: ROC-IC 5.11 **REVISION: 2017-05-04** **PAR/BY: M.D.**

Norbec Architectural Inc.

norbecarchitectural.com • 97 de Vaudreuil, Boucherville, Quebec, Canada, J4B 1K7 • Tél.:(450) 449-1499 - Fax:(450) 641-4657