SYSTÈME DE PANNEAUX ARCHITECTURAL
NOREX - L, DÉTAIL TYPE NO. REX - IC 2.02
INSTALLATION DE L'ATTACHE NOREX - VUE ISOMÉTRIQUE

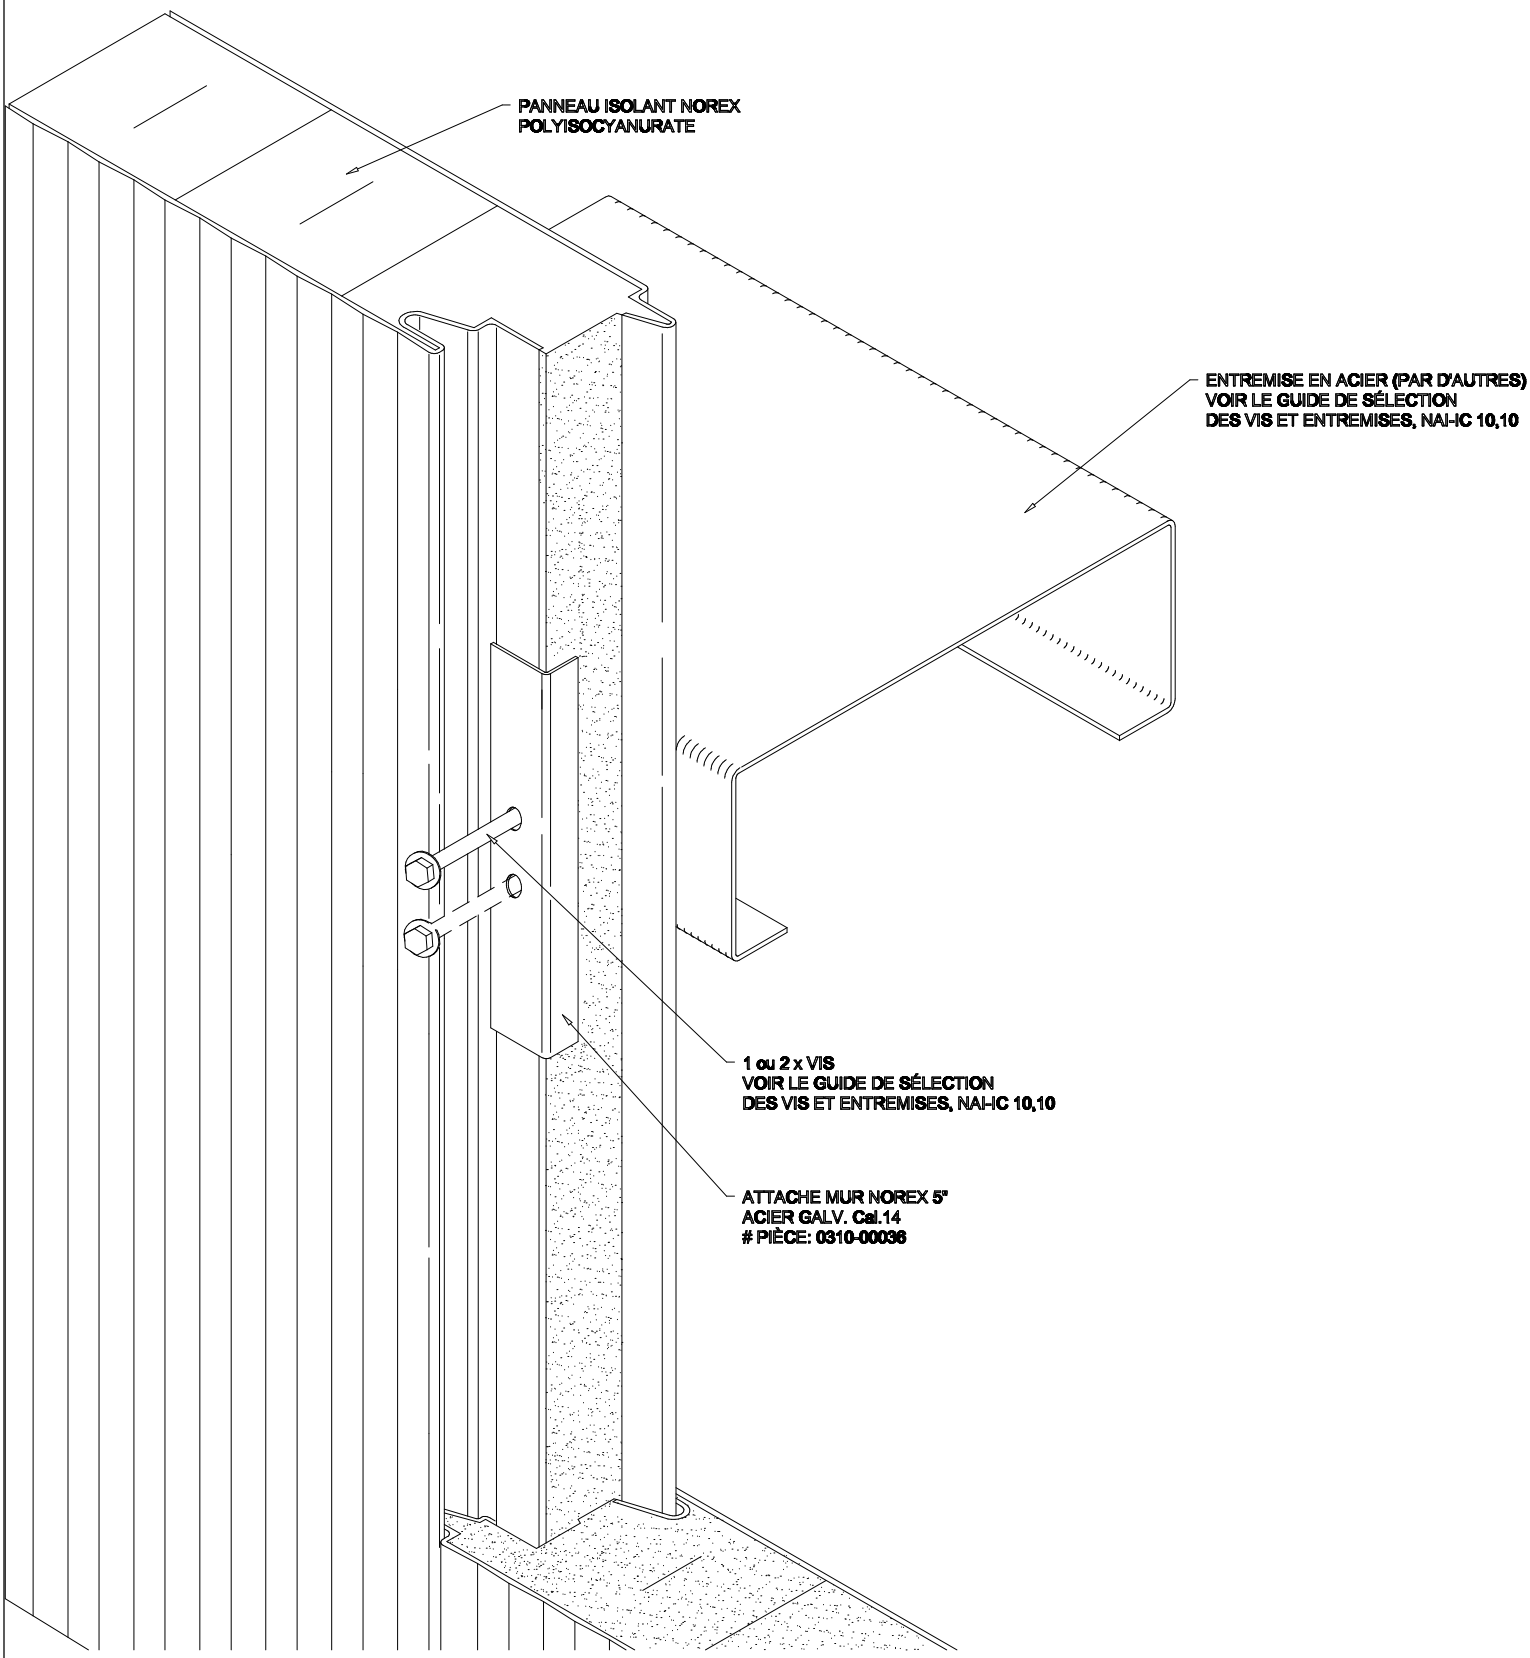

#DESSIN: REX-IC 2.02 REVISION: 2016-10-25 PAR/BY: M.D.

Norbec Architectural Inc.
norbecarchitectural.com • 97 de Vaudreuil, Boucherville, Quebec, Canada, J4B 1K7 • Tél.:(450) 449-1499 - Fax:(450) 641-4657