SYSTÈME DE PANNEAUX ARCHITECTURAUX
NOREX - L, DÉTAIL TYPE NO. REX - IC 4.02
COIN EXTÉRIEUR - EXEMPLE 2

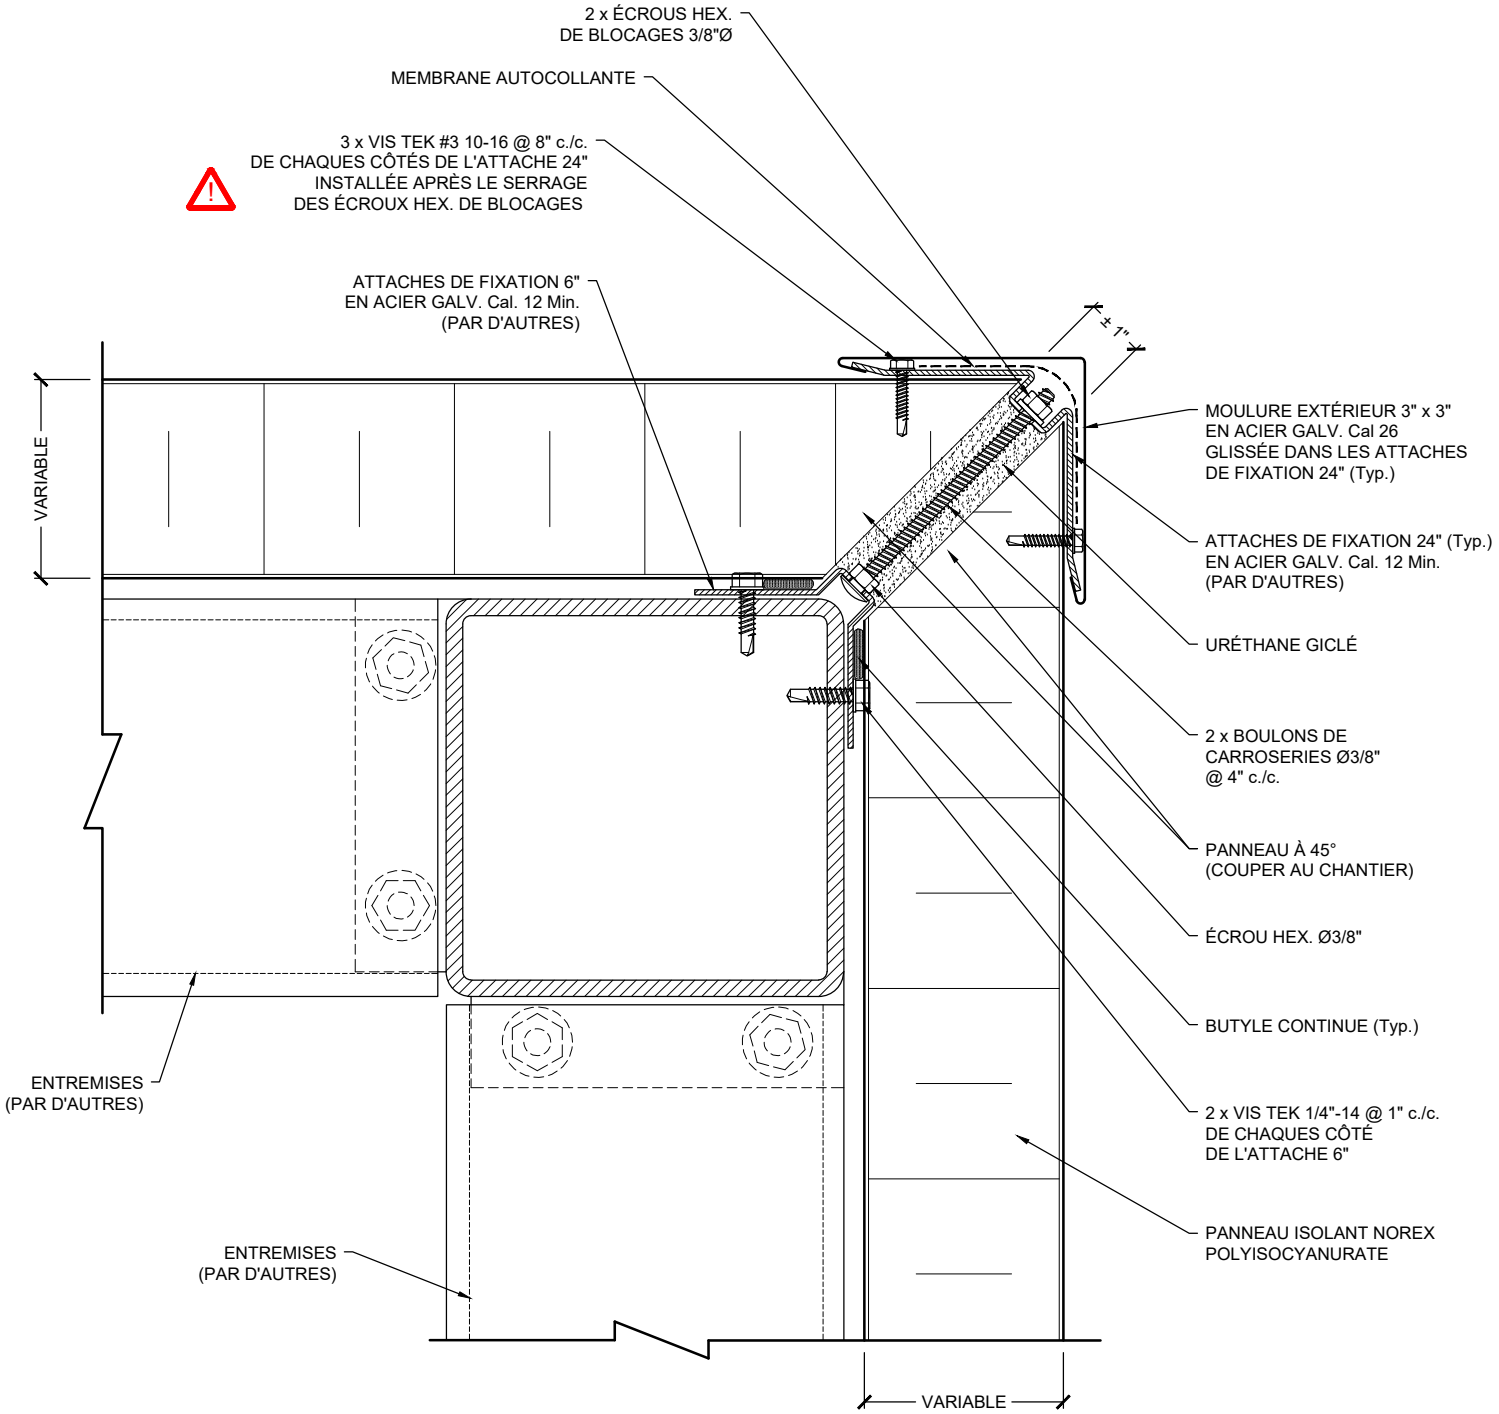

NOTE: LES PLAQUES DES COLONNES NE DOIVENT PAS ÉXCÉDER LA LARGEUR DES ENTREMISES.

#DESSIN: REX-IC 4.02 **REVISION: 2026-06-05** **PAR/BY: M.D.**

Norbec Architectural Inc.
norbecarchitectural.com • 97 de Vaudreuil, Boucherville, Quebec, Canada, J4B 1K7 • Tél.:(450) 449-1499 - Fax:(450) 641-4657