# SYSTÈME DE PANNEAUX ARCHITECTURAUX
# NOREX - L, DÉTAIL TYPE NO. REX - IC 5.09
# TÊTE DE PORTE DE GARAGE

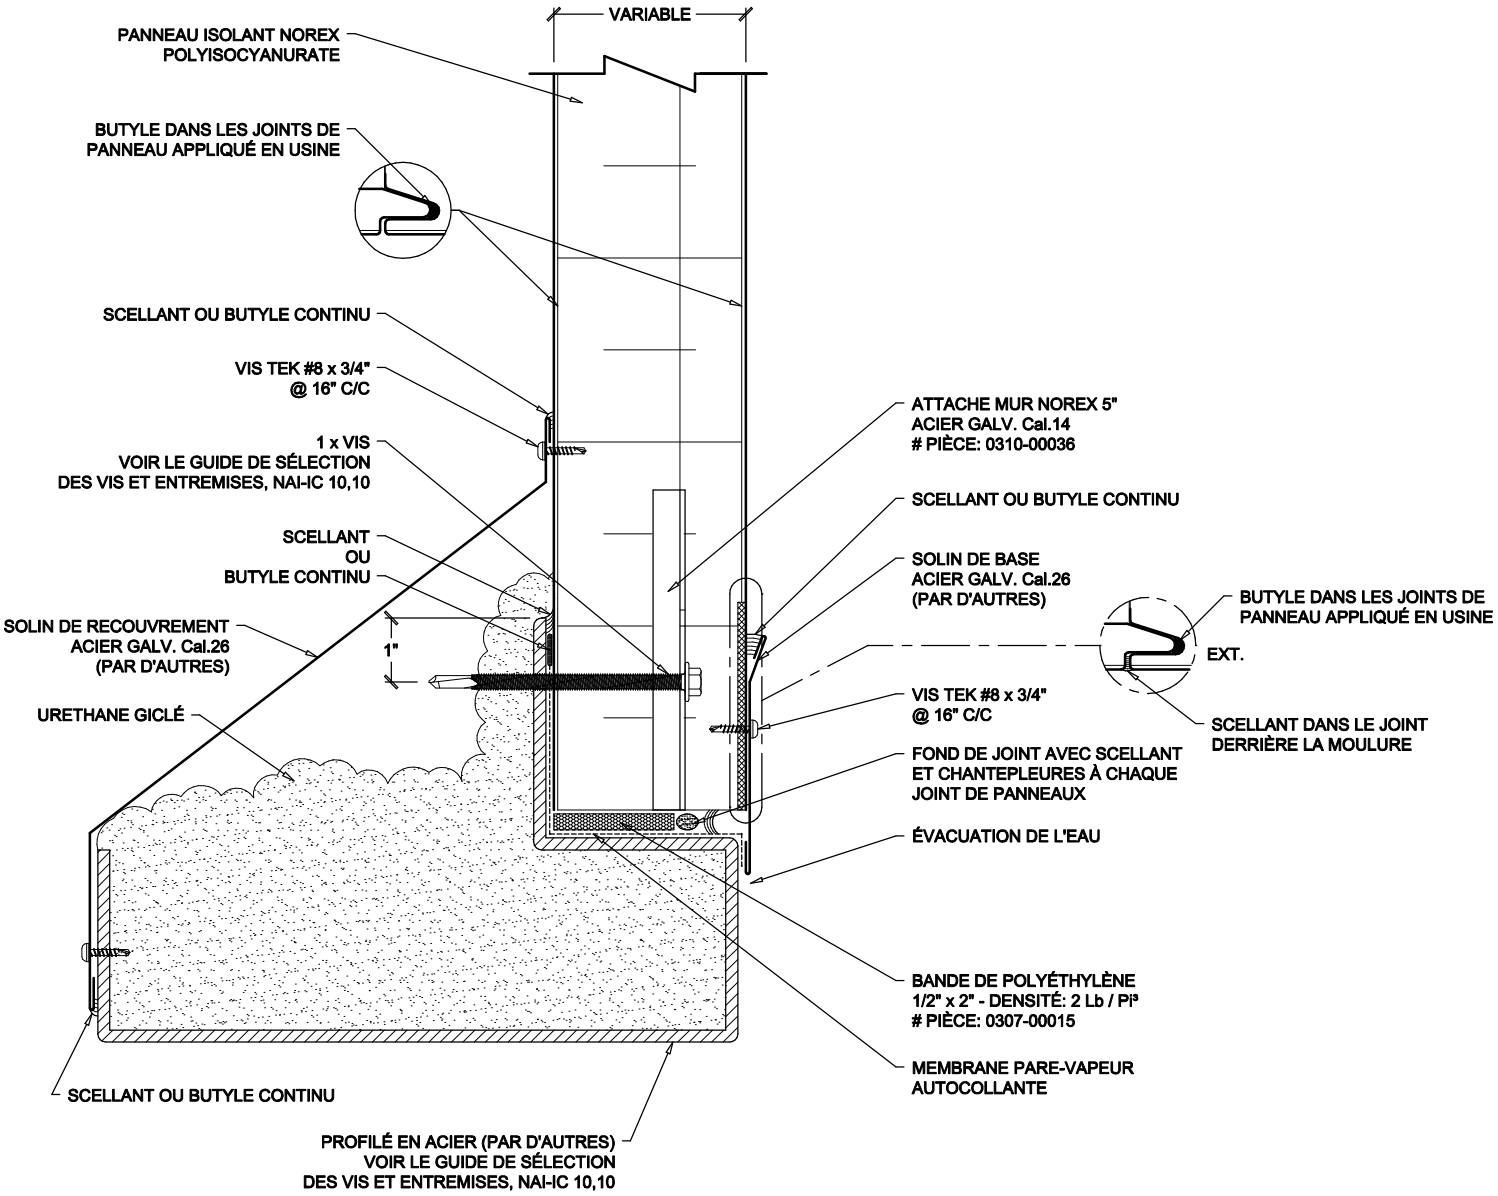


**#DESSIN: REX-IC 5.09** **REVISION: 2016-12-07** **PAR/BY: M.D.**

Norbec Architectural Inc.
norbecarchitectural.com • 97 de Vaudreuil, Boucherville, Quebec, Canada, J4B 1K7 • Tél.:(450) 449-1499 - Fax:(450) 641-4657