SYSTÈME DE PANNEAUX ARCHITECTURAUX NOREX - L, DÉTAIL TYPE NO. REX - IC 6.03 INSTALLATION DU PAREMENT DE BRIQUE

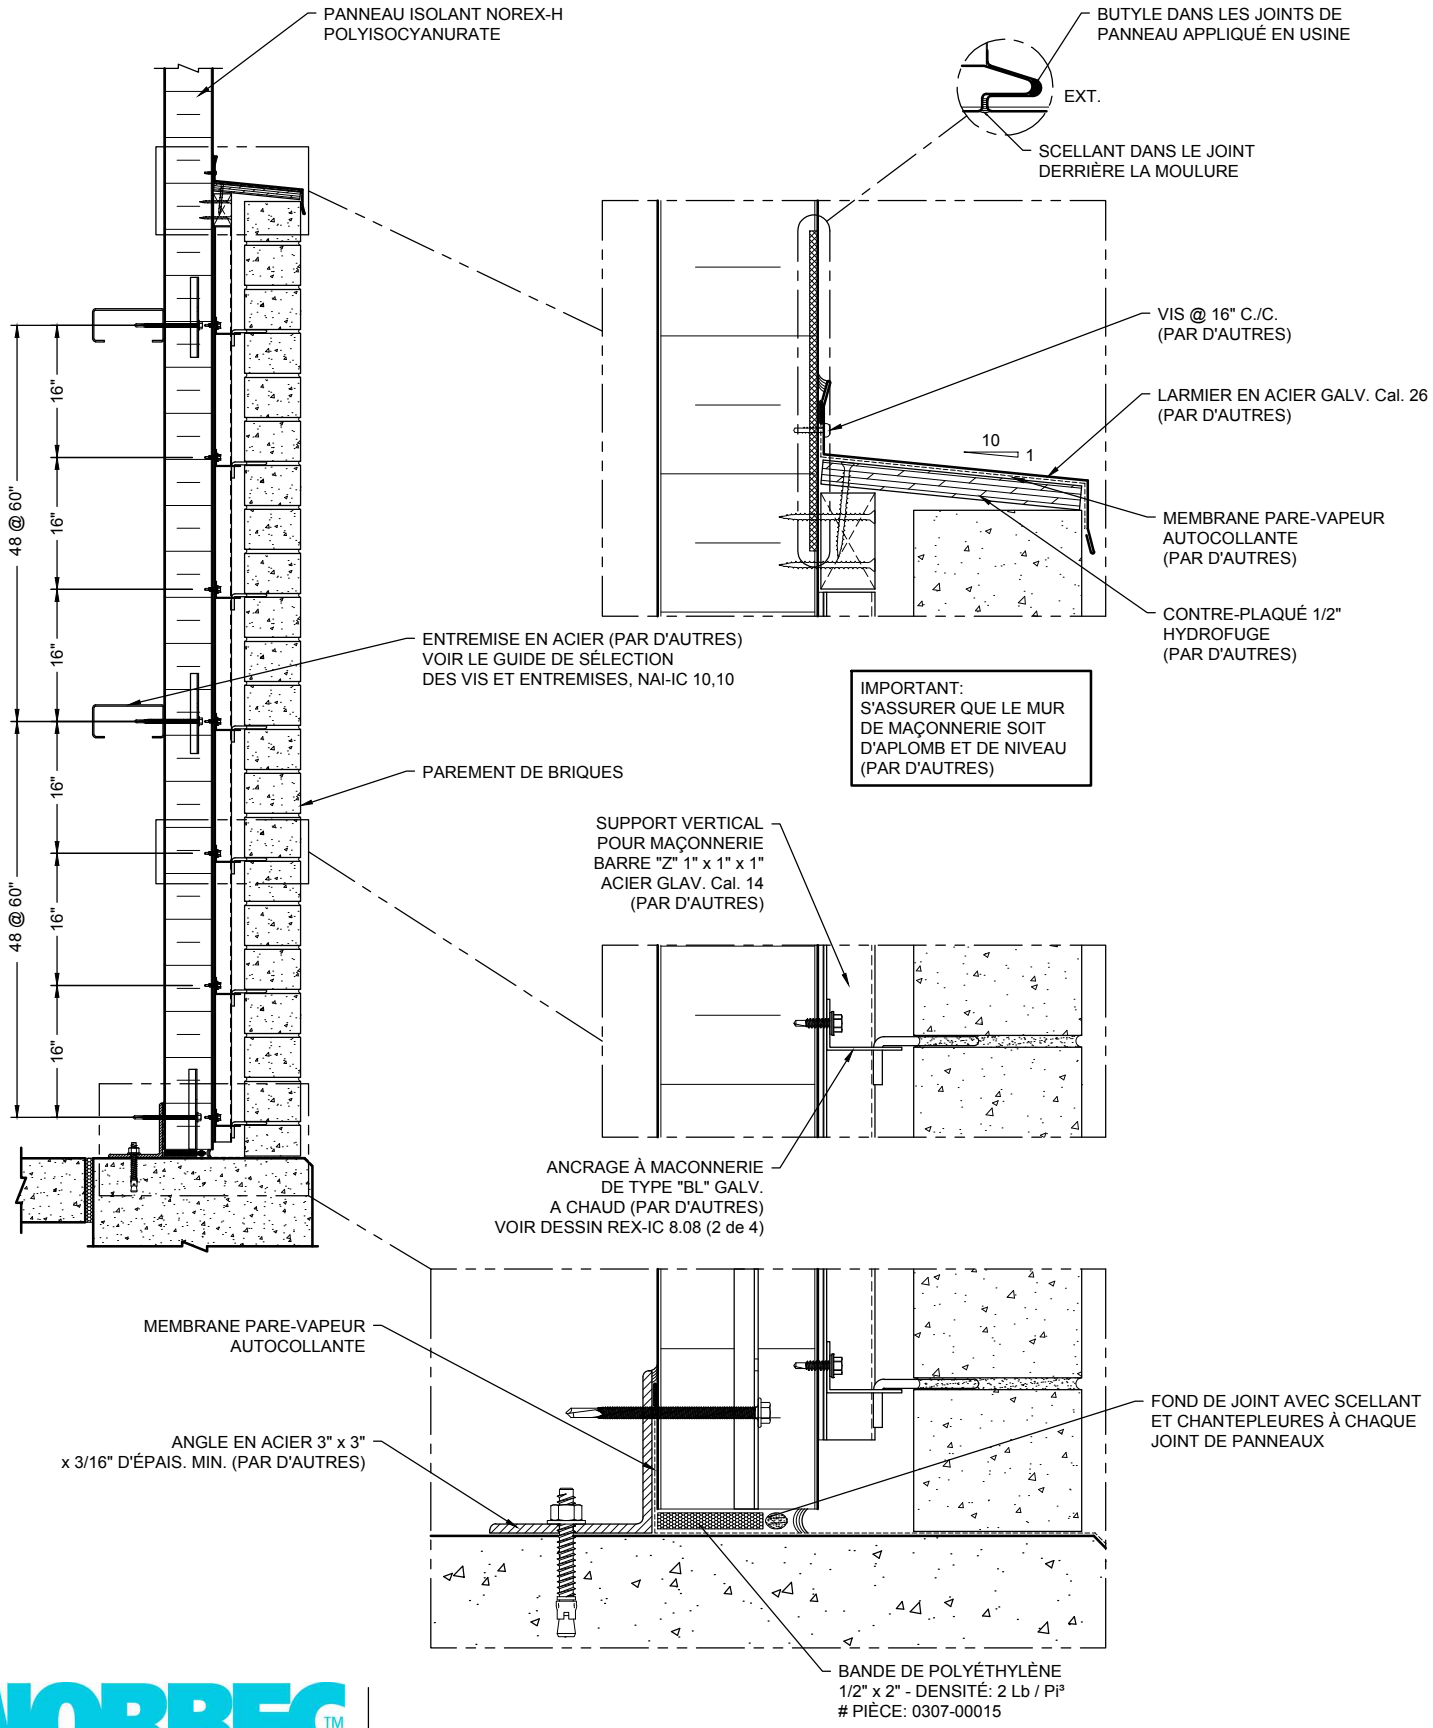

#DESSIN: REX-IC 6.03 REVISION: 2018-04-09 PAR/BY: M.D.

norbecarchitectural.com • 97 de Vaudreuil, Boucherville, Quebec, Canada, J4B 1K7 • Tél.:(450) 449-1499 - Fax:(450) 641-4657