SYSTÈME DE PANNEAUX ARCHITECTURAUX
NOREX - H, DÉTAIL TYPE NO. REX - IC 8.01
FONDATION NON-ISOLÉE

LARGEURS DISPONIBLE: 24", 30", 36" ou 41 1/2"

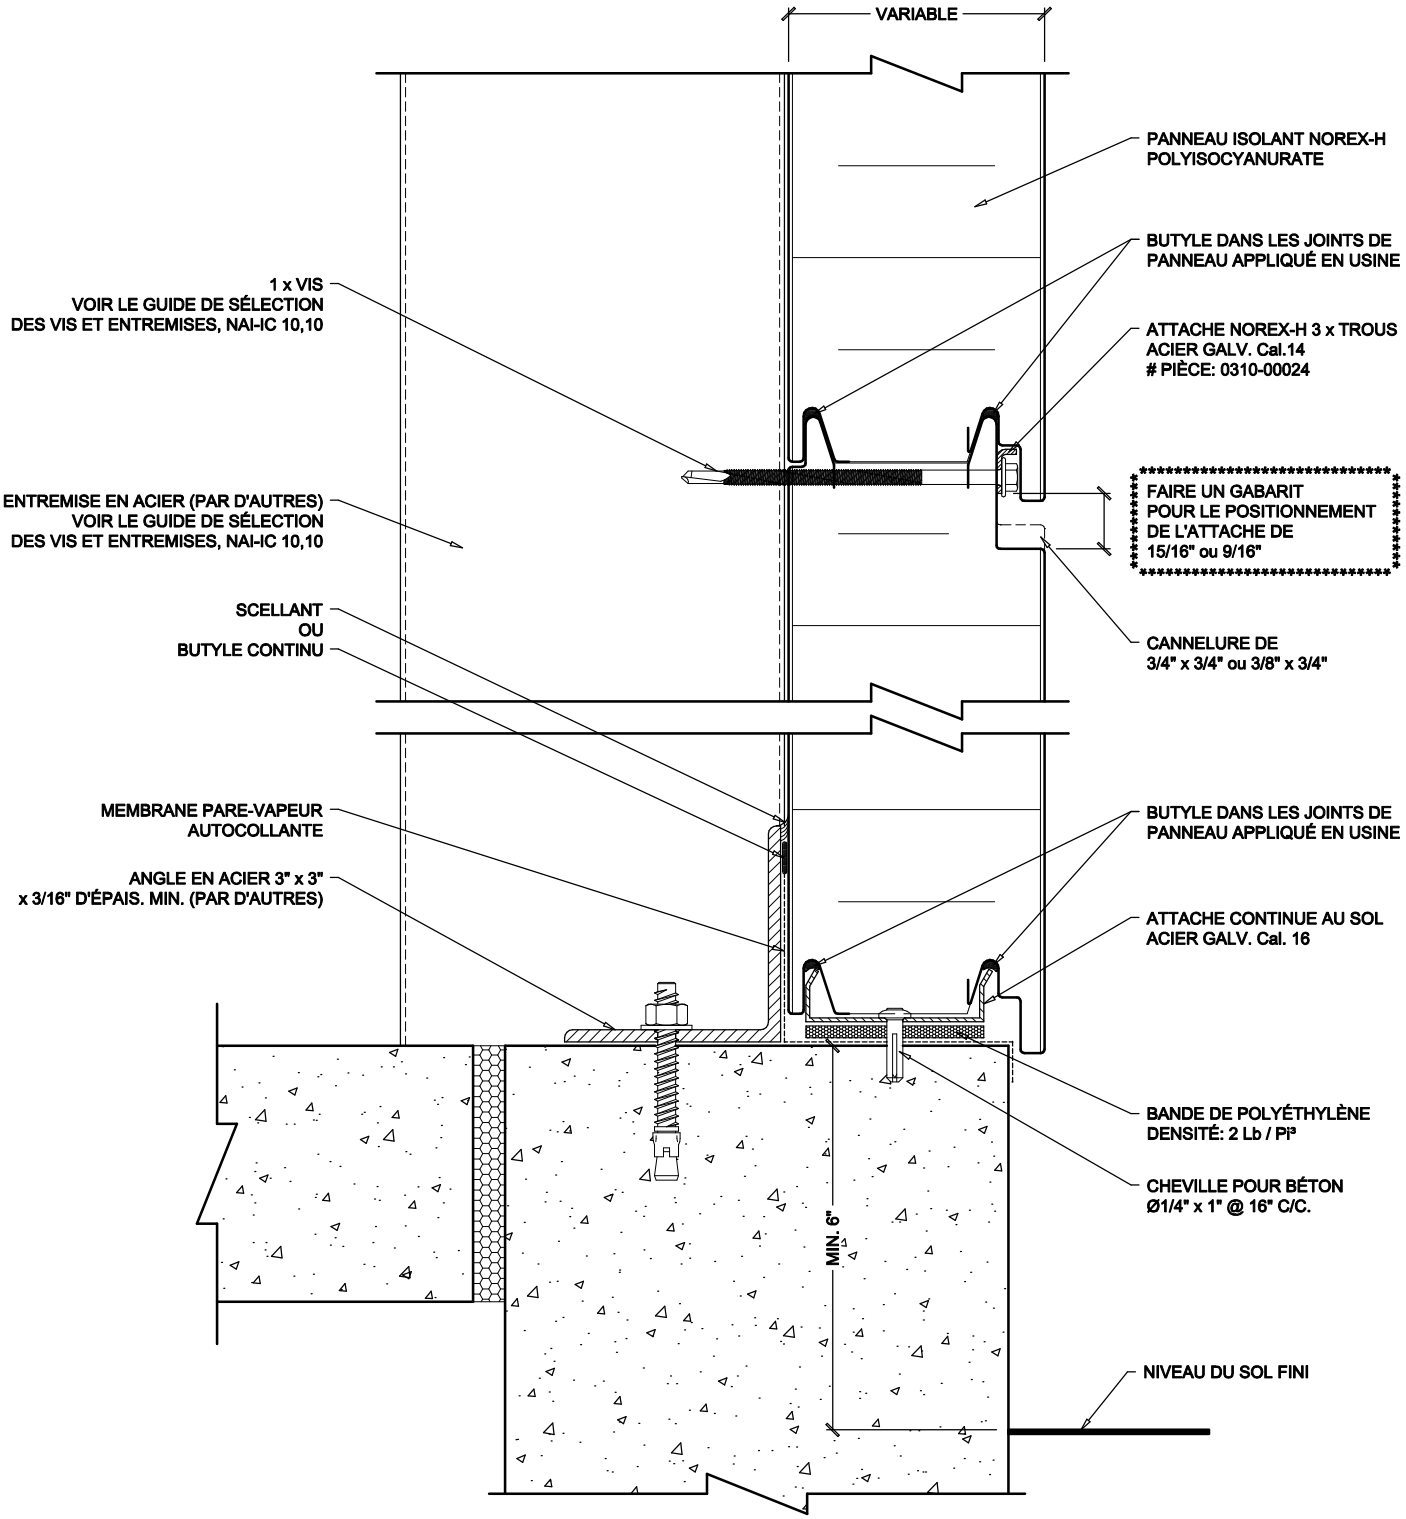

#DESSIN: REX-IC 8.01 **REVISION: 2017-01-12** **PAR/BY: M.D.**

Norbec Architectural Inc.

norbecarchitectural.com • 97 de Vaudreuil, Boucherville, Quebec, Canada, J4B 1K7 • Tél.:(450) 449-1499 - Fax:(450) 641-4657