SYSTÈME DE PANNEAUX ARCHITECTURAUX NOREX - H, DÉTAIL TYPE NO. REX - IC 8.30 PARAPET EN ANGLE

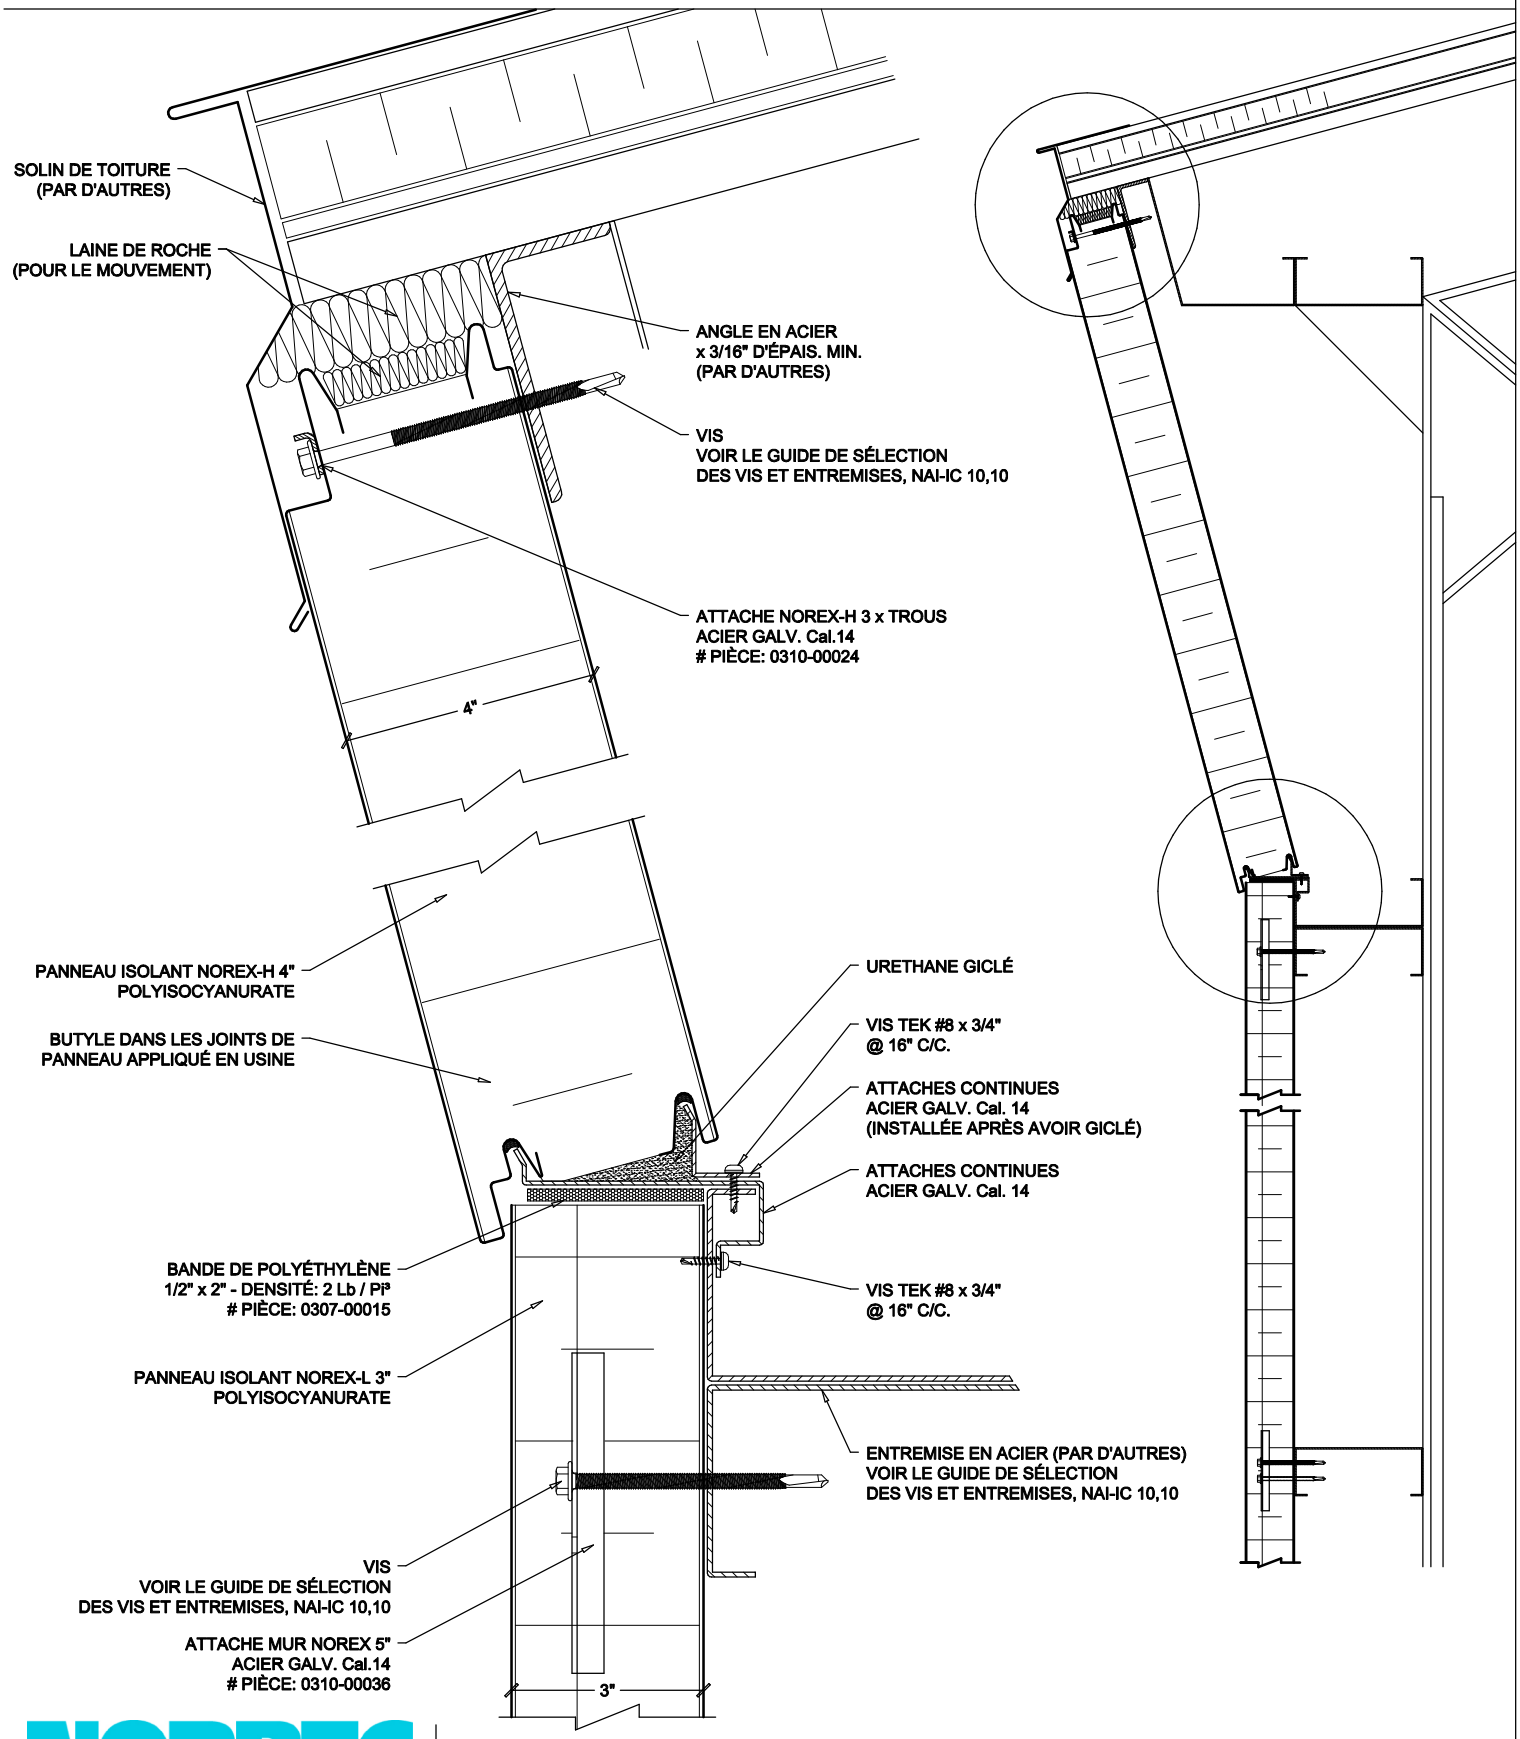

#DESSIN: REX-IC 8.30 **REVISION: 2017-06-06** **PAR/BY: M.D.**

Norbec Architectural Inc.
norbecarchitectural.com • 97 de Vaudreuil, Boucherville, Quebec, Canada, J4B 1K7 • Tél.:(450) 449-1499 - Fax:(450) 641-4657