SYSTÈME DE PANNEAUX ARCHITECTURAUX
NOREX - L, DÉTAIL TYPE NO. REX - IC 9.03
PROFIL MICRO-NERVURÉ - MICRORAIN

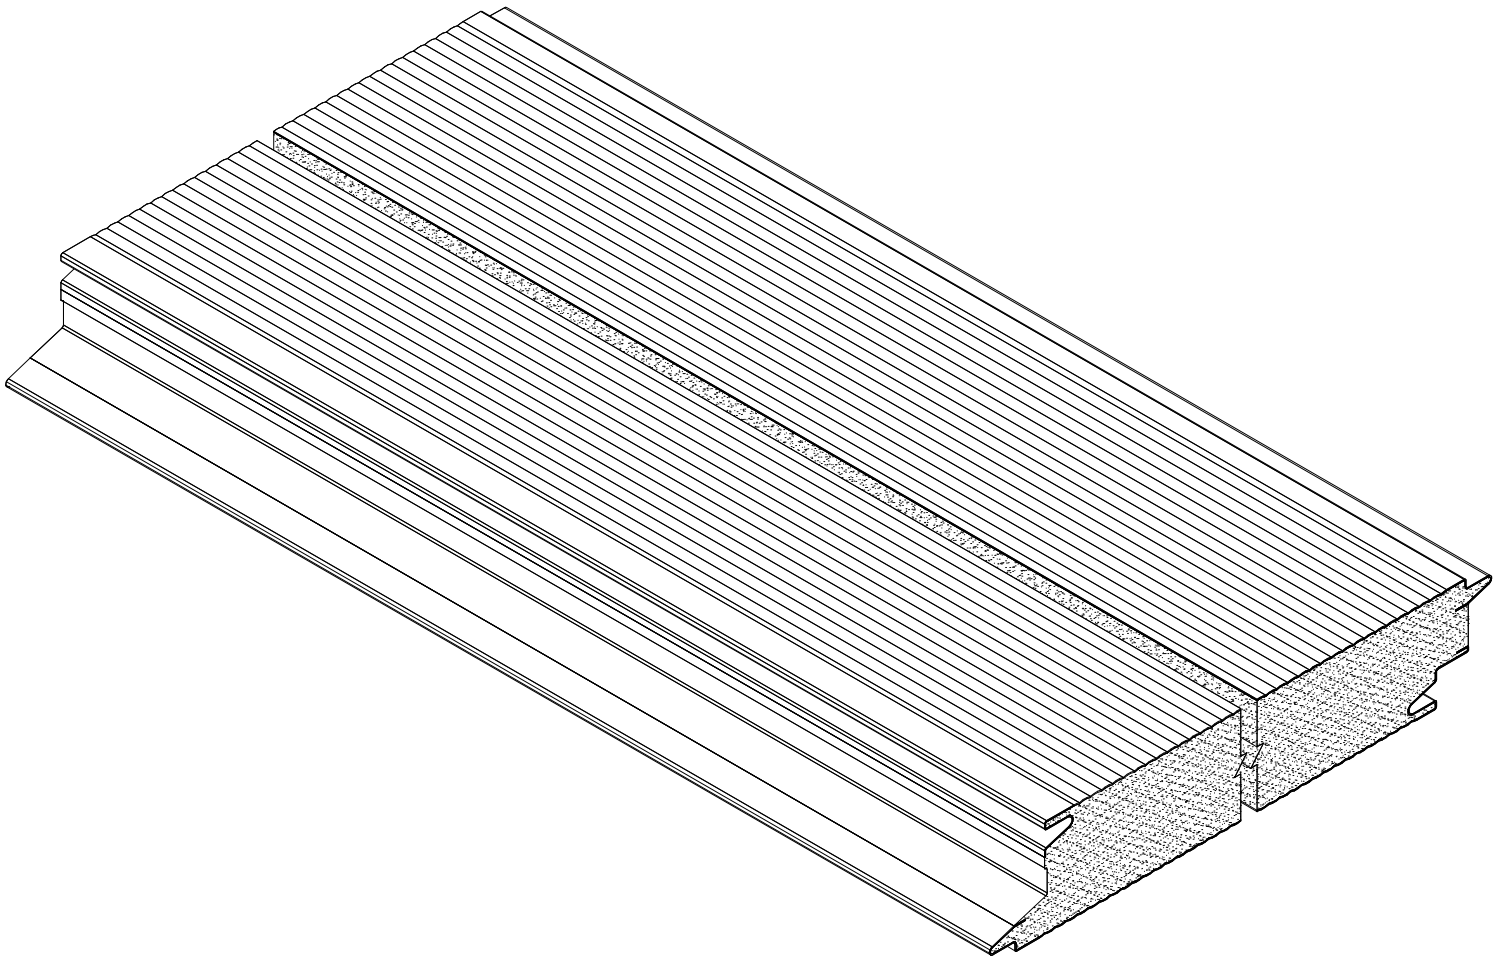

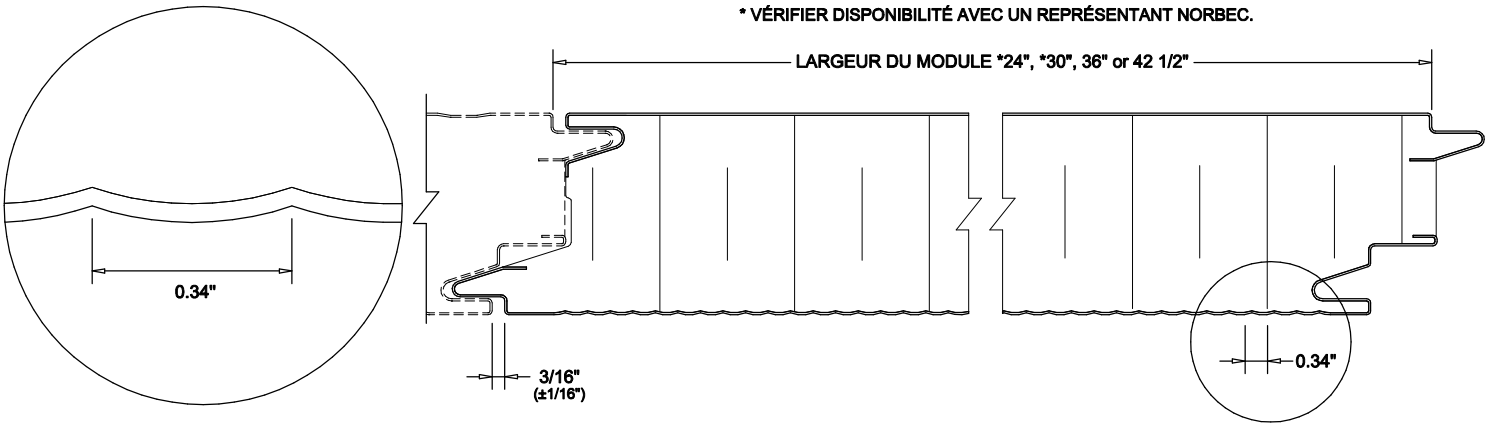

ATTENTION: DÛ À DES VARIATIONS DE FABRICATION ET D'INSTALLATION,
LES DIMENSIONS DU MODULE FINAL PEUVENT VARIER. IL EST DÉCONSEILLÉ DE CONCEVOIR
UN AGENCEMENT DE PANNEAUX POUR LEQUEL LA DIMENSION DU MODULE EST CRITIQUE.

#DESSIN: REX-IC 9.03 **REVISION: 2017-02-10** **PAR/BY: M.D.**

Norbec Architectural Inc.
norbecarchitectural.com • 97 de Vaudreuil, Boucherville, Quebec, Canada, J4B 1K7 • Tél.:(450) 449-1499 - Fax:(450) 641-4657