# SYSTÈME DE PANNEAUX ARCHITECTURAUX
# NOREX - L, DÉTAIL TYPE NO. REX - IC 9.07
# ASSEMBLAGE TYPIQUE

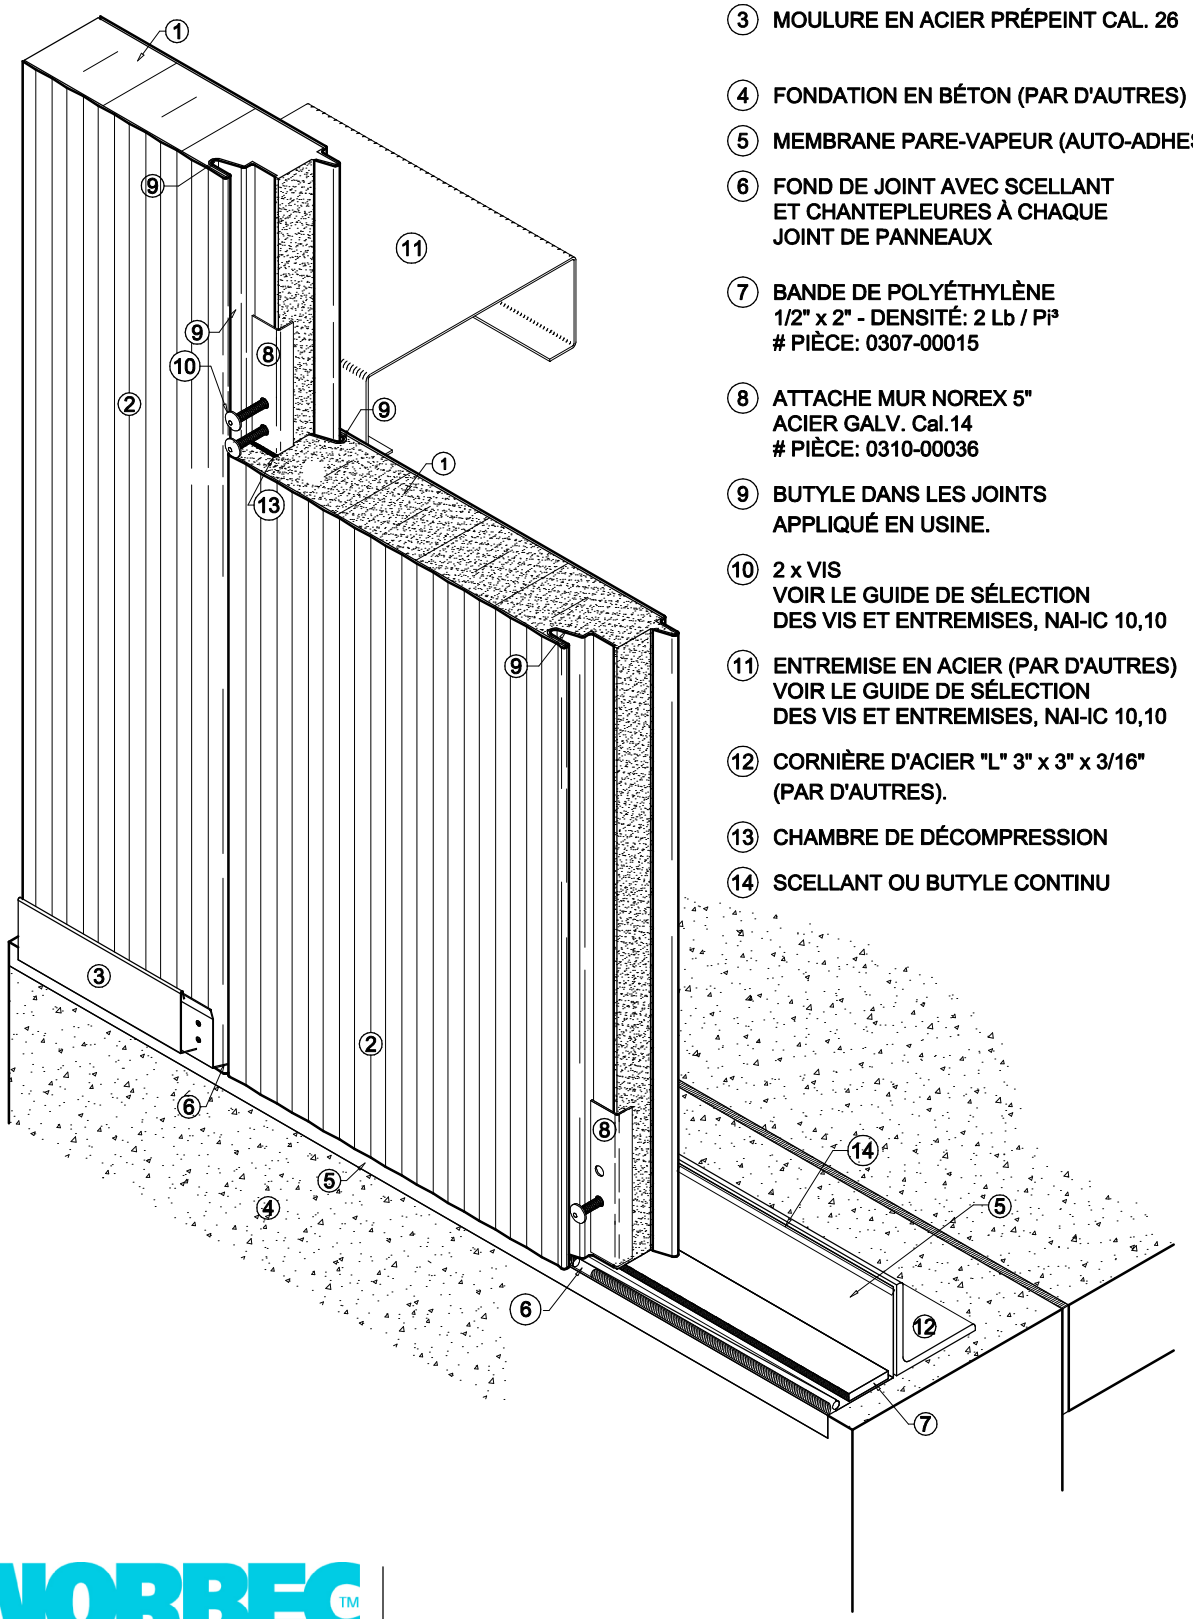

1. PANNEAU ISOLANT NOREX-L
   POLYISOCYANURATE
2. PROFIL EXTÉRIEUR TYPE "SILKLINE".
3. MOULURE EN ACIER PRÉPEINT CAL. 26
4. FONDATION EN BÉTON (PAR D'AUTRES)
5. MEMBRANE PARE-VAPEUR (AUTO-ADHESIVE)
6. FOND DE JOINT AVEC SCELLANT
   ET CHANTEPLEURES À CHAQUE
   JOINT DE PANNEAUX
7. BANDE DE POLYÉTHYLÈNE
   1/2" x 2" - DENSITÉ: 2 Lb / Pi³
   # PIÈCE: 0307-00015
8. ATTACHE MUR NOREX 5"
   ACIER GALV. Cal.14
   # PIÈCE: 0310-00036
9. BUTYLE DANS LES JOINTS
   APPLIQUÉ EN USINE.
10. 2 x VIS
    VOIR LE GUIDE DE SÉLECTION
    DES VIS ET ENTREMISES, NAI-IC 10,10
11. ENTREMISE EN ACIER (PAR D'AUTRES)
    VOIR LE GUIDE DE SÉLECTION
    DES VIS ET ENTREMISES, NAI-IC 10,10
12. CORNIÈRE D'ACIER "L" 3" x 3" x 3/16"
    (PAR D'AUTRES).
13. CHAMBRE DE DÉCOMPRESSION
14. SCELLANT OU BUTYLE CONTINU

#DESSIN: REX-IC 9.07 REVISION: 2017-02-10 PAR/BY: M.D.

Norbec Architectural Inc.
norbecarchitectural.com • 97 de Vaudreuil, Boucherville, Quebec, Canada, J4B 1K7 • Tél.:(450) 449-1499 - Fax:(450) 641-4657