SYSTÈME DE PANNEAUX ARCHITECTURAUX
NOROC - L, DÉTAIL TYPE NO. ROC - IC 4.03
COIN EXTÉRIEUR - EXEMPLE 3

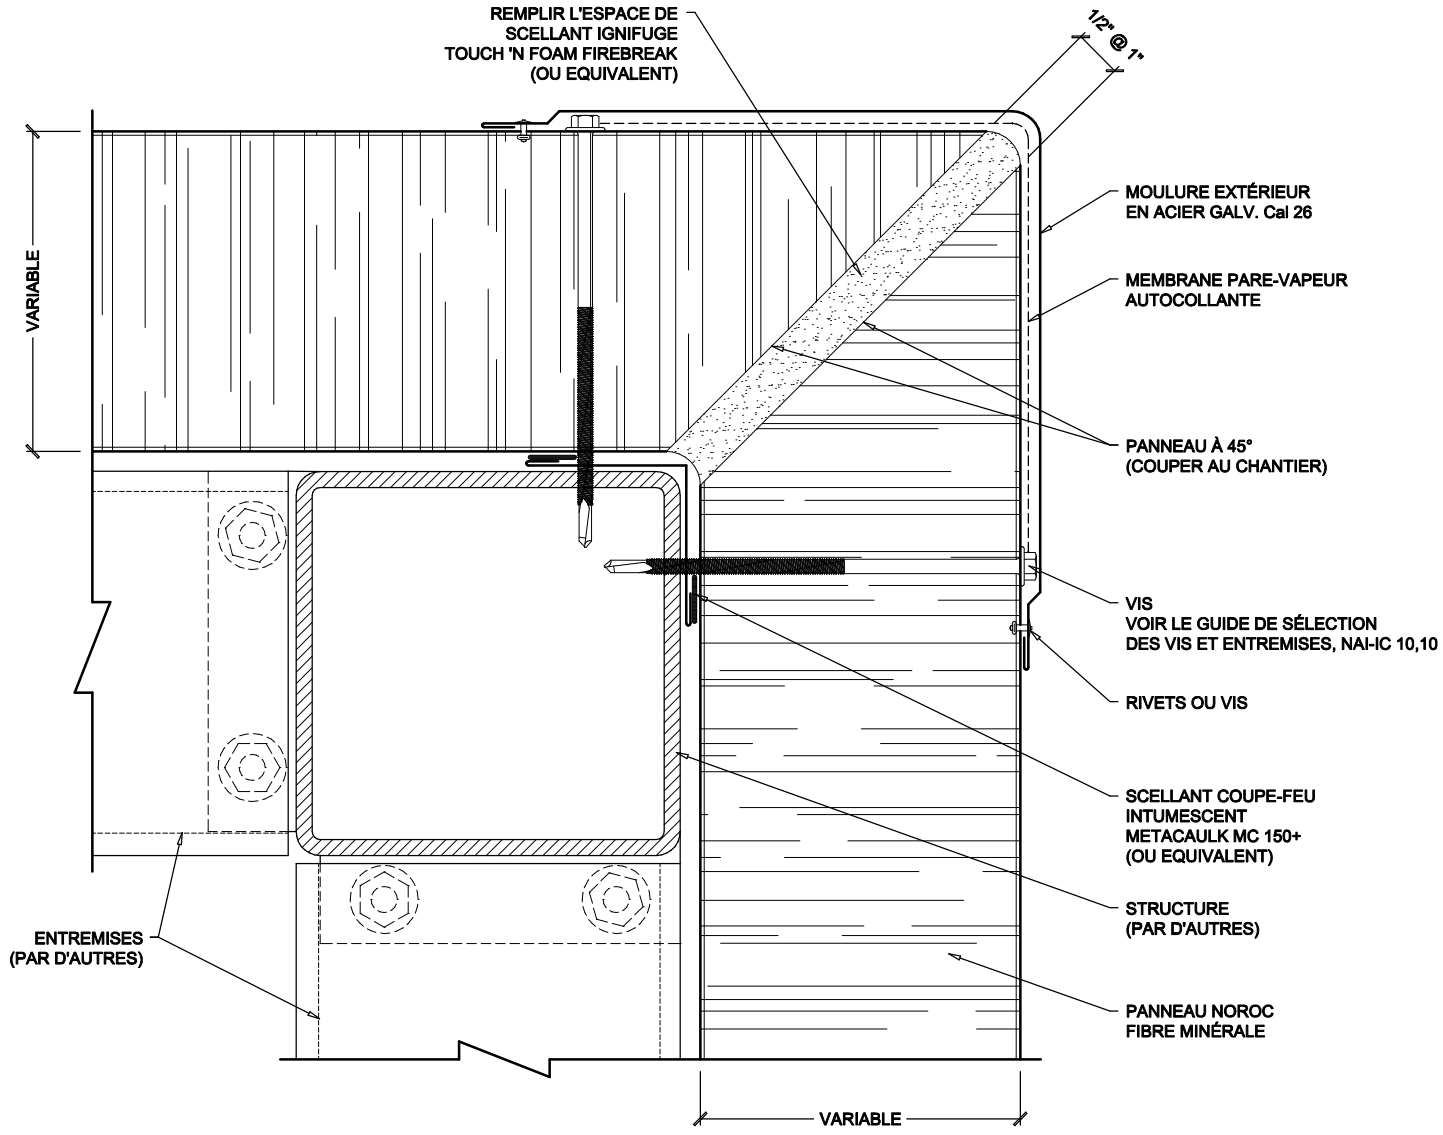

NOTE: LES PLAQUES DES COLONNES NE DOIVENT PAS ÉXCÉDER LA LARGEUR DES ENTREMISES.

#DESSIN: ROC-IC 4.03 **REVISION: 2017-05-05** **PAR/BY: M.D.**

Norbec Architectural Inc.
norbecarchitectural.com • 97 de Vaudreuil, Boucherville, Quebec, Canada, J4B 1K7 • Tél.:(450) 449-1499 - Fax:(450) 641-4657