


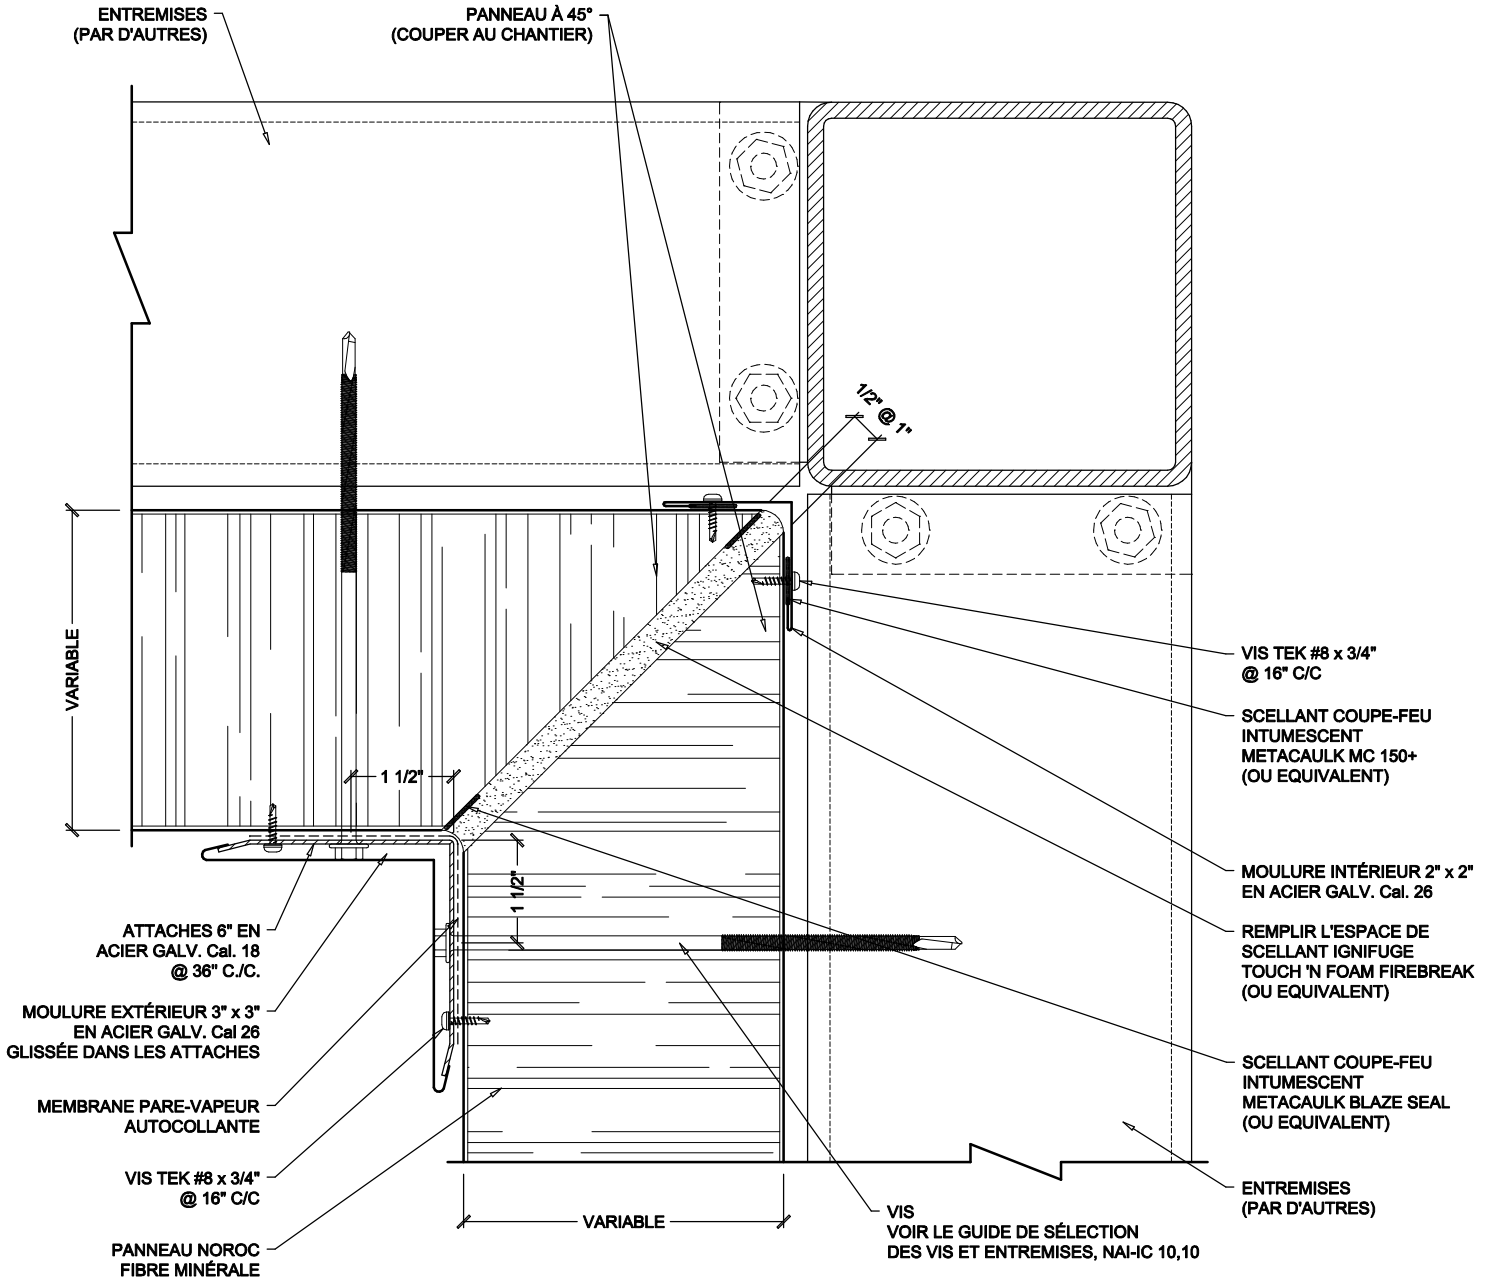

**NOTE IMPORTANTE:
LA PRÉSENT DÉTAIL N'A AUCUNE
RESTRICTION DE HAUTEUR**



NOTE: LES PLAQUES DES COLONNES NE DOIVENT PAS EXCÉDER LA LARGEUR DES ENTREMISES.