SYSTÈME DE PANNEAUX ARCHITECTURAUX
NOROC - L, DÉTAIL TYPE NO. ROC - IC 7.01
PARTITIONS INTÉRIEURS COUPE-FEU - ANCRAGE AU SOL

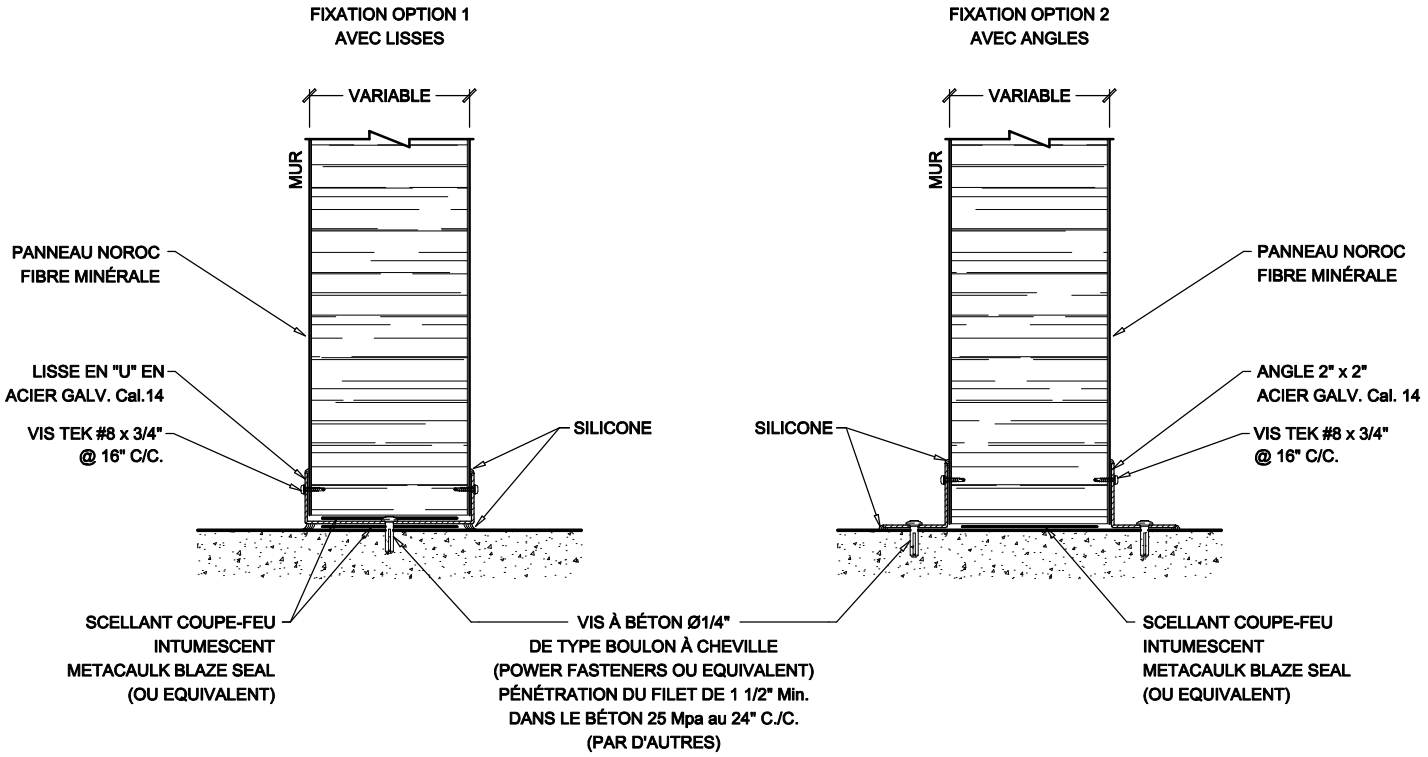

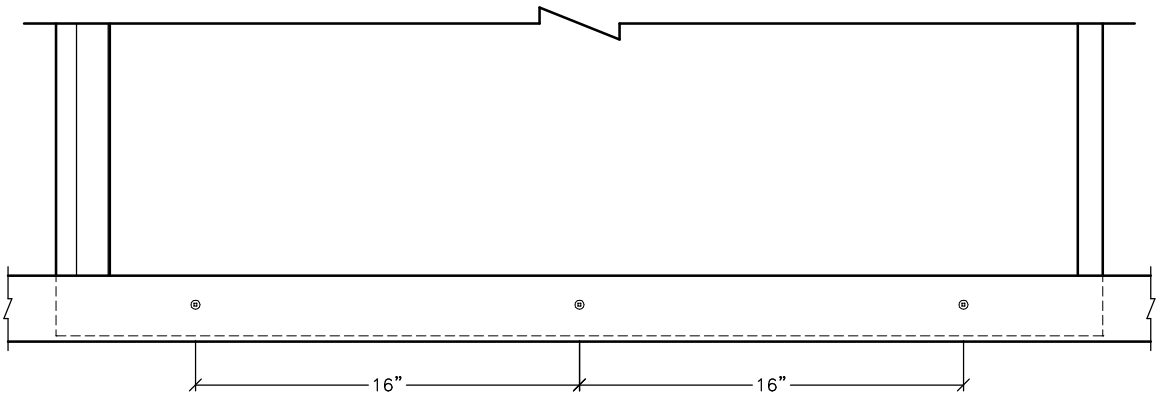

#DESSIN: ROC-IC 7.01 REVISION: 2017-05-04 PAR/BY: M.D.

Norbec Architectural Inc.
norbecarchitectural.com • 97 de Vaudreuil, Boucherville, Quebec, Canada, J4B 1K7 • Tél.:(450) 449-1499 - Fax:(450) 641-4657